PRODUCIDO POR UN PRODUCTO EDUCATIVO DE AUTODESK

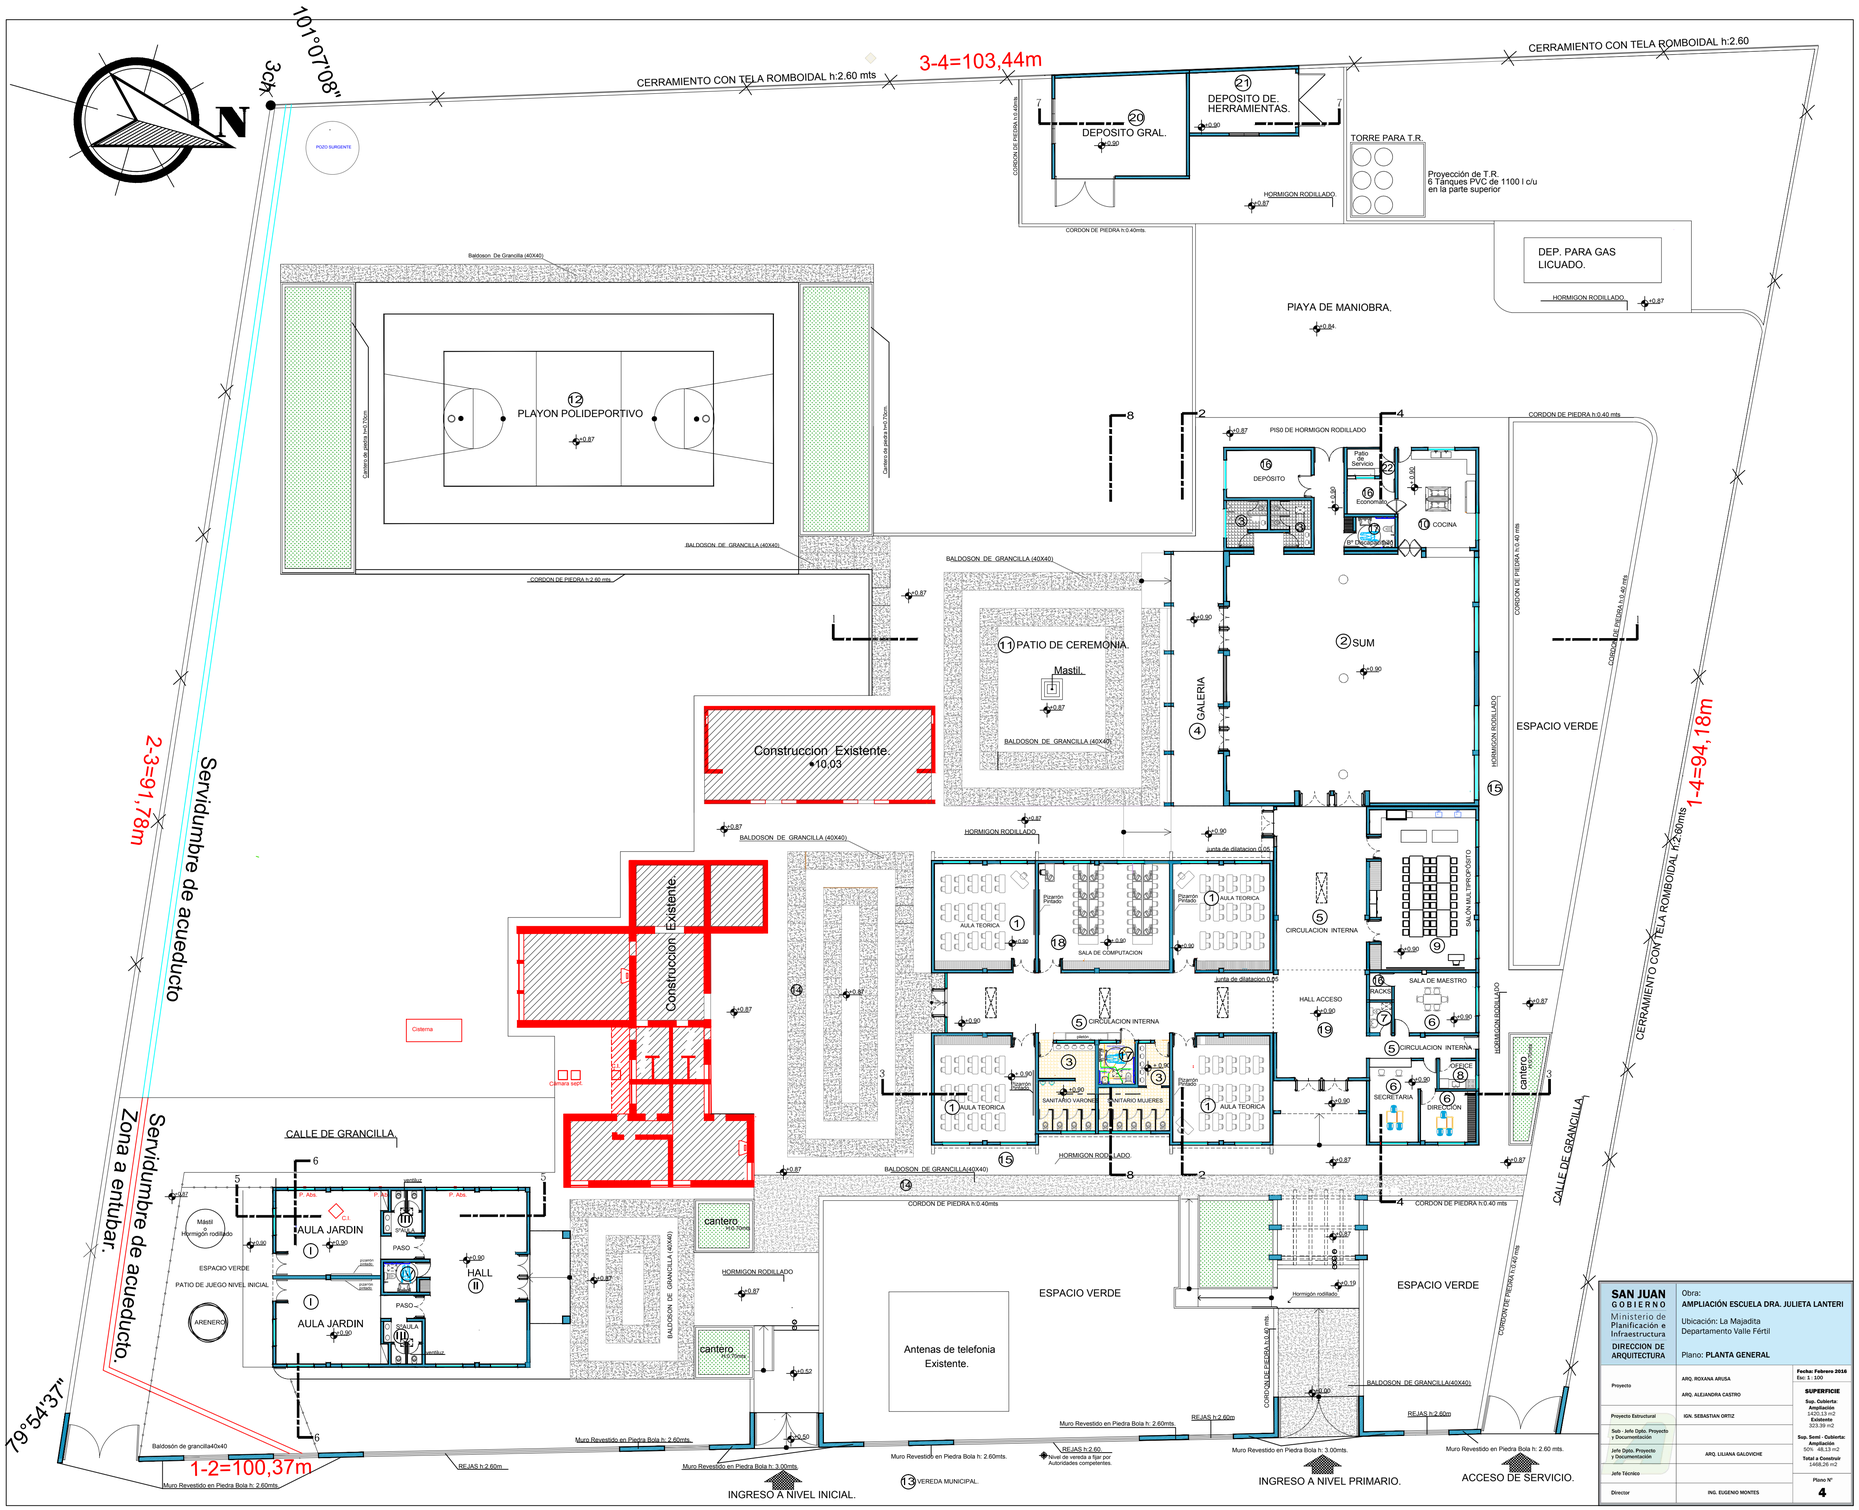

SAN JUAN GOBIERNO Ministerio de Planificación e Infraestructura DIRECCION DE ARQUITECTURA	Obra: **AMPLIACIÓN ESCUELA DRA. JULIETA LANTERI** Ubicación: La Majadita Departamento Valle Fértil Plano: **PLANTA GENERAL**
Proyecto	ARQ. ROXANA ARUSA ARQ. ALEJANDRA CASTRO
Proyecto Estructural	ING. SEBASTIAN ORTIZ
Sub - Jefe Dpto. Proyecto y Documentación	
Jefe Dpto. Proyecto y Documentación	ARQ. LILIANA GALOVICHE
Jefe Técnico	
Director	ING. EUGENIO MONTES
Fecha: Febrero 2016 Esc: 1 : 100 **SUPERFICIE** Sup. Cubierta: Ampliación 1420,13 m2 Sup. Total 323,38 m2 Sup. Semi - Cubierta: Ampliación 50% 48,13 m2 Total a Construir 1468,26 m2 Plano N° **4**	

PRODUCIDO POR UN PRODUCTO EDUCATIVO DE AUTODESK